

TRAMO CALZADA PROLONGADA

CUADRA TIPO DOBLE MANO

CUADRA TIPO MANO UNICA


REDUCTOR DE VELOCIDAD

CARTEL P_h
PERFIL IRREGULAR
(Lomada)

Borde y Figura
Color Negro

Fondo
Color Amarillo

min. 2,00 m

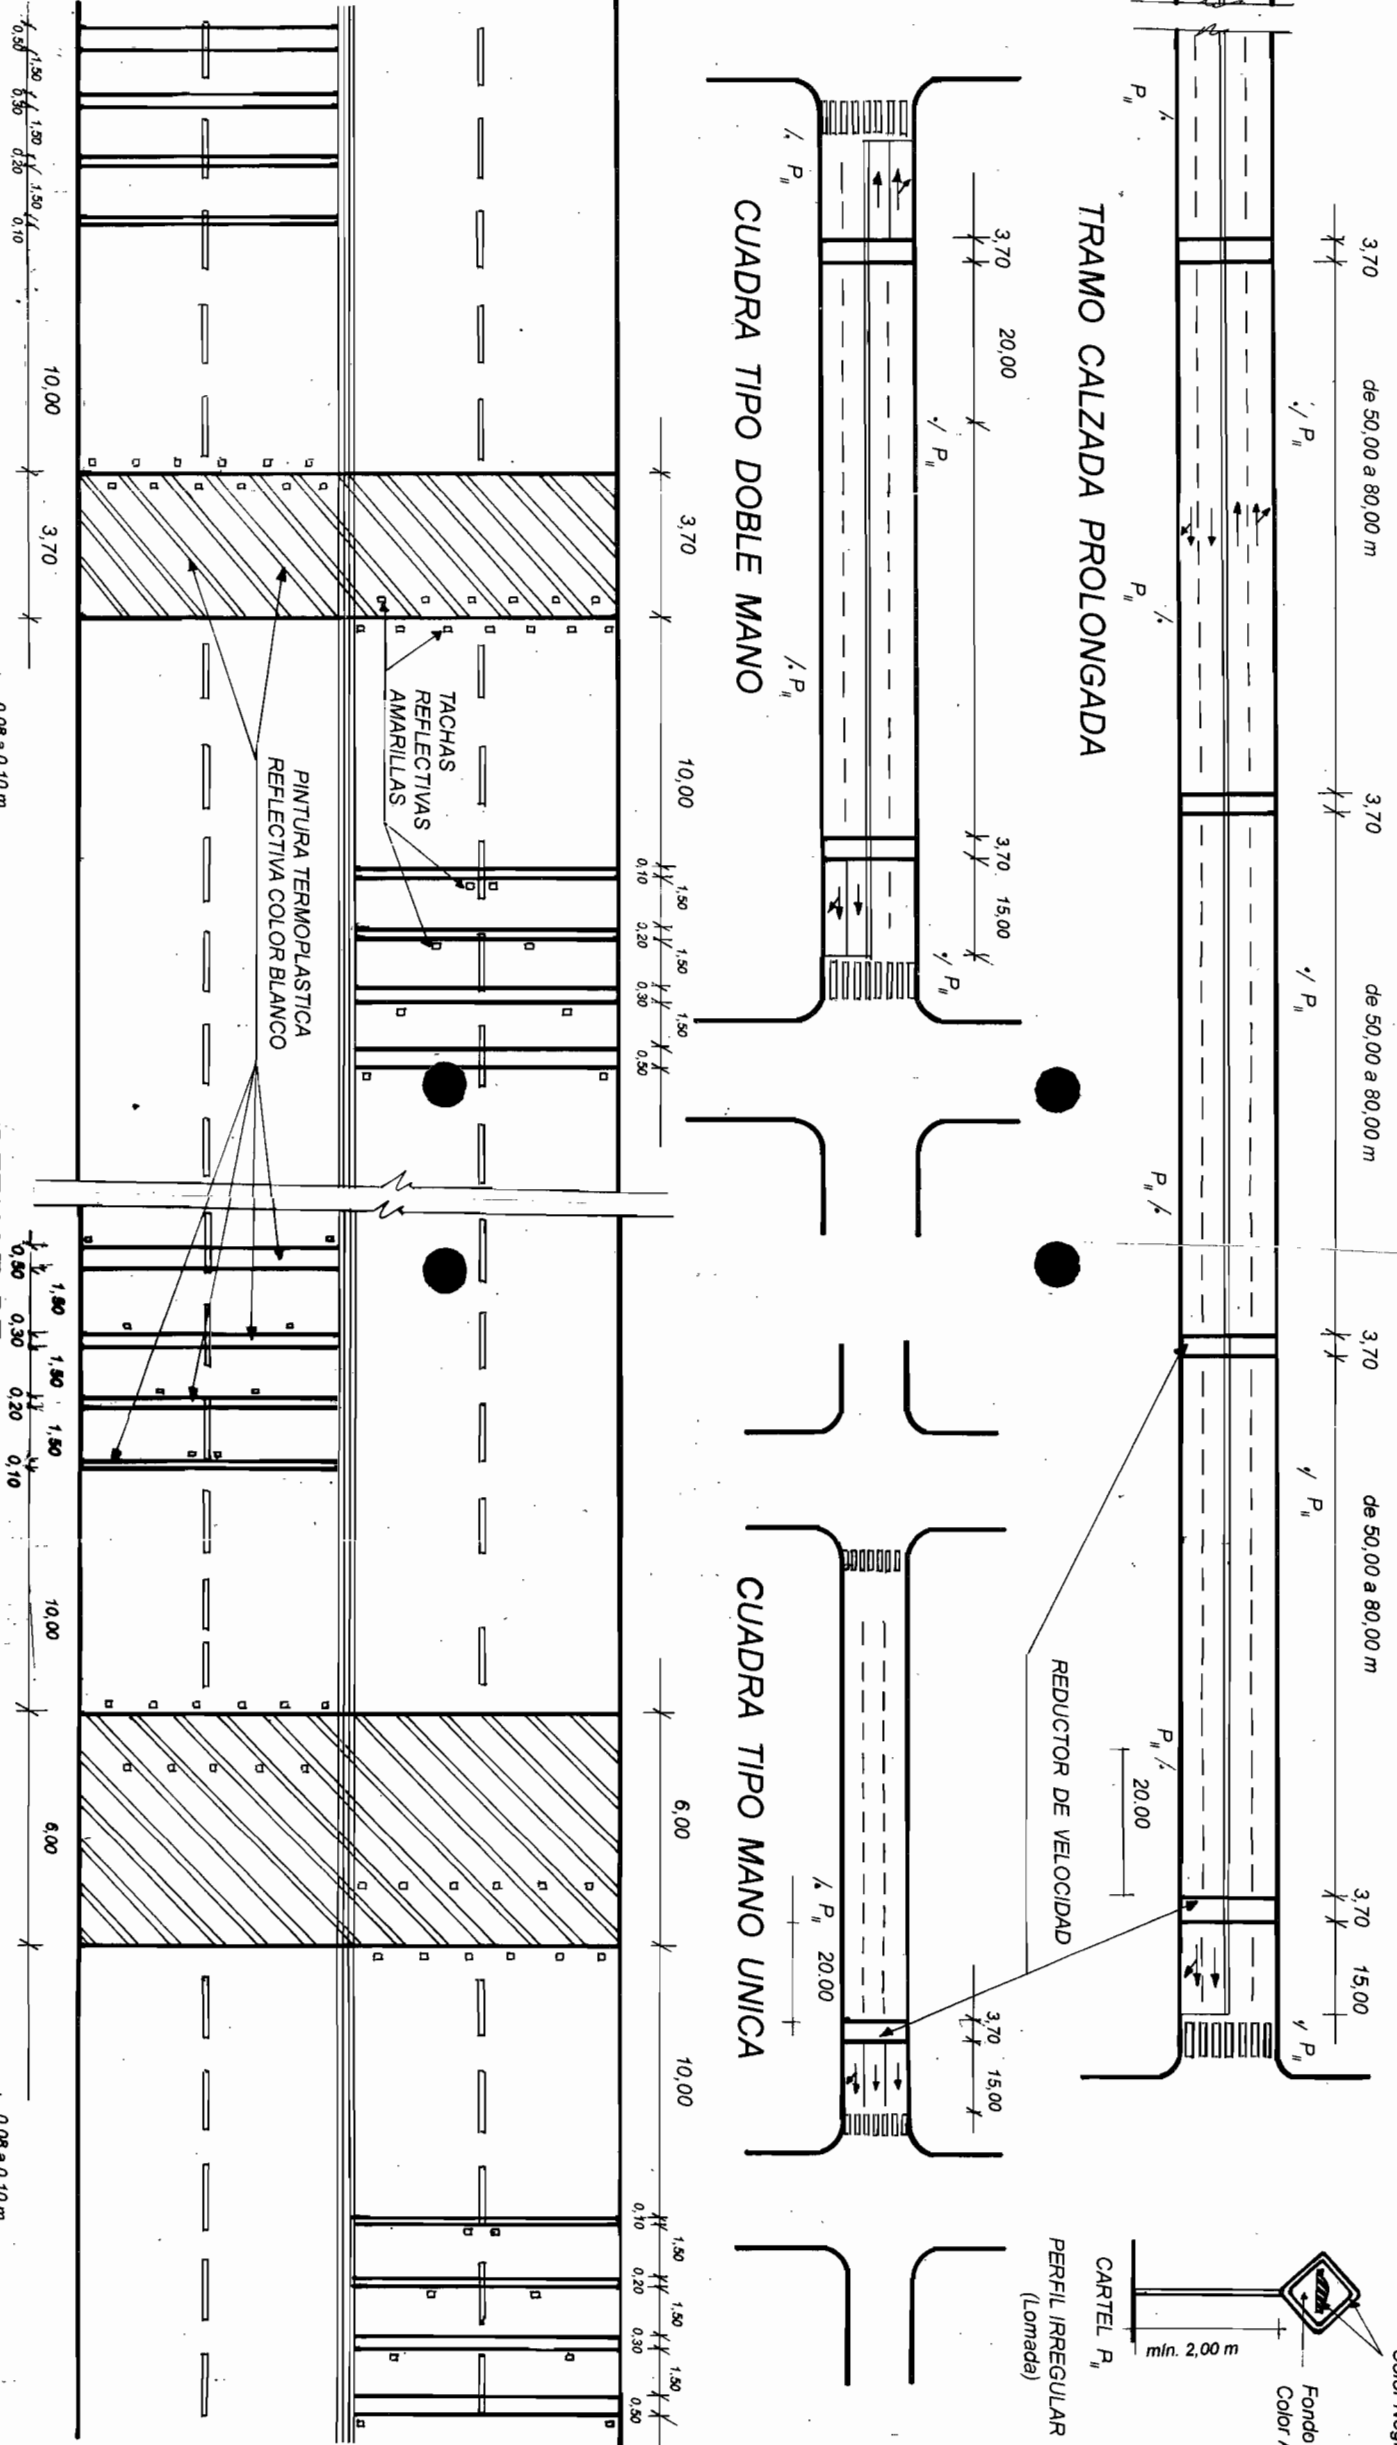

DETALLE DE DEMARCACION

REDUCTORES DE VELOCIDAD EN CALZADA PARA TRANSITO LIVIANO

DETALLE DE DEMARCACION

REDUCTORES DE VELOCIDAD EN CALZADA PARA TRANSITO PESADO

GOBIERNO DE LA CIUDAD DE BUENOS AIRES

SECRETARIA DE PRODUCCION Y SERVICIOS
SUBSECRETARIA DE TRANSPORTE Y TRANSITO
DIRECCION GENERAL DE VIALIDAD