

MUNICIPALIDAD DE LA CIUDAD DE BUENOS AIRES

Buenos Aires, 29 ABR 1980

Visto que se hace necesario adecuar -
los puestos de venta de flores que se encuentran ubicados en
las aceras de los Cementerios de Flores, de la Chacarita, Ale
mán y Británico, a las condiciones estéticas y funcionales -
que exige una ciudad moderna y,

CONSIDERANDO:

Que para lograrlo, no solo es preciso
evitar la diversificación de los tipos y modelos emplazados -
para su comercialización, sino que deben reunir las condicio
nes de uso imprescindibles para una correcta prestación.

Por ello, atento lo aconsejado por la
Dirección de Cementerios, lo propuesto por la Secretaría de -
Servicios Públicos y en uso de las facultades conferidas por
las Leyes Nros. 21314 (B.M. 15270) y 21557 (B.M. 15500),

EL INTENDENTE MUNICIPAL

Sanciona y Promulga con Fuerza de

ORDENANZA:

Art. 1º - Los puestos de venta de flores instalados en las -
aceras que bordean los Cementerios de Flores, de la
Chacarita, Alemán y Británico, serán ubicados de -
conformidad con lo graficado en los planos 1 y 2 ad
juntos y que a todos sus efectos forman parte inte
grante de la presente ordenanza.

Art. 2º - Los puestos existentes en el Cementerio de la Chaca
rita, sobre la Avenida Garmendia, Elcano 4350, la -
calle Jorge Newbery y en esta última y su intersec
ción con la de Guzmán, como, asimismo, los situados
sobre las portadas del Cementerio Alemán y Británi
co y los ubicados en las veredas perimetrales del -
Cementerio de Flores, deberán responder a las siguie
tes características:

MATERIAL: Serán conformados con paneles de plástico
reforzado con fibra de vidrio, de un espe

[Handwritten signatures and initials]



MUNICIPALIDAD DE LA CIUDAD DE BUENOS AIRES

//-

sor mínimo de 3 mm, ensamblados con bulones y terminados con sellado plástico y burlete.

MEDIDAS: 2,16 m de largo; 1,50 m de ancho y 2,38 m de altura.

COLOR: Verde norma IRAM DEF 1054 01-1-170.

ABERTURA DE EXPOSICION, VENTA Y ACCESO: 1,800 m de ancho x 1,750 m de alto; cierre con persiana de aluminio.

PISO: Construido en madera terciada fenólica de 15 mm de espesor con recubrimiento de resina poliéster, cubierta superior de goma negra rayada del tipo bastonado, con vagueta de aluminio en los bordes.

VENTILACION: Mediante rejilla de aluminio en la parte posterior y con sobretecho en forma rectangular de plástico reforzado, regulable mediante mariposas desde el interior.

MOSTRADOR: De plástico reforzado en fibra de vidrio con 5 escalones de 20cm x 20cm y un ancho total de 1,80 m de color blanco.

PARASOL: De igual material de 2,00m x 0,70 m de profundidad.

Las especificaciones que se indican responden al modelo que se agrega como anexo 1.

Art. 3º - Déjase establecido que, los que se han de ubicar en el Cementerio de la Chacarita, dentro de la línea de edificación, a construirse en el sector delimitado por la calle Guzmán 2350 y la Galería 24 y Guzmán 2450, se ajustarán a los lineamientos generales de los planos Nros. 3071-15/19, que se agregan.

La construcción de los puestos estará a cargo de los permisionarios autorizados.

Art. 4º - Fíjase el 1º de setiembre de 1980 como término para el cumplimiento de lo dispuesto en la presente ordenanza, control que ejercerá la Subsecretaría de Inspección General.

[Firma] *[Firma]* *[Firma]* *[Firma]*

//-




MUNICIPALIDAD DE LA CIUDAD DE BUENOS AIRES


//-


Art. 5° - La presente ordenanza será refrendada por los señores Secretarios de Servicios Públicos, de Obras Públicas y de Gobierno.

Art. 6° - Dése al Registro Municipal, publíquese en el Boletín Municipal y, para su conocimiento, notificación y demás fines, pasen a la Dirección de Cementerios y a la Subsecretaría de Inspección General.

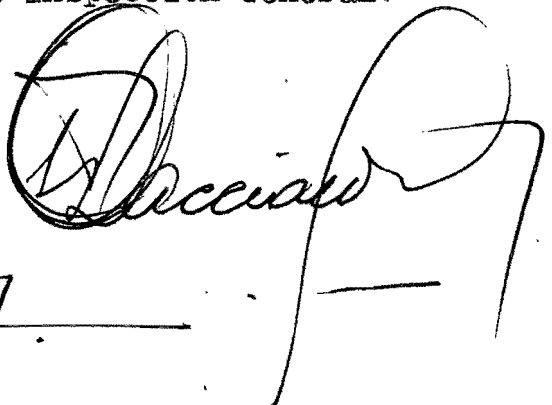


OSCAR RICARDO CERVONE
SECRETARIO SERVICIOS PUBLICOS

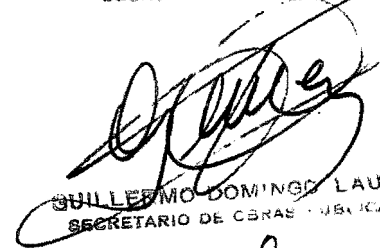
GUILLERMO DOMINGO LAURA
SECRETARIO DE OBRAS PUBLICAS

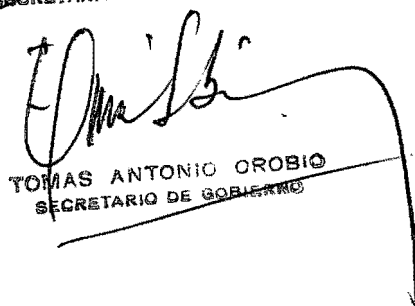
TOMAS ANTONIO OROBIO
SECRETARIO DE GOBIERNO

ORDENANZA N° 35749

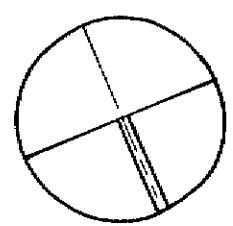

W A R N E S
AVDA GARMENDIA

GALERIAS MURALES

ART - 2º

CREMATORIO

CEMENTERIO BRITANICO

ART 2º

E N T E R R A T O R I O

CEMENTERIO ALEMAN

ART 2º

ART - 2º

CEMENTERIO

CHACARITA

G A L E R I A

S U B T E R R A N E A

CINERARIO

ART - 2º

J O R G E N E W B E R Y

LABILLERIZ

ART 2º

PANTEONES

GALERIA NICHOS

SEPULTURAS

AVDA ELCANO

ART - 3º

APILLA

B O V E D A S

GALERIAS NIVEL

GALERIA 24



PEPISTILO

AVDA GUZMAN

ART - 2º


- Puestos existentes a retirar
- Puestos existentes a reemplazar por puestos plasticos
- Puestos plasticos nueva ubicacion
- Puestos mamposteria detras linea municipal

MCBA	SECRETARIA SERVICIOS PUBLICOS		
	DIRECCON CEMENTERIOS		
	DEPART OBRAS Y PROYECTOS		
PLANO NUEVA UBICACION PUESTOS FLORES		ESC 1 2000	1
JEFE DTO AGRIM HUGO M LISO			
PROYECTO HMLISIO — A ORFANO			
DIBUJO ANTONIO CESAR COSTANTINO		30-II 79	

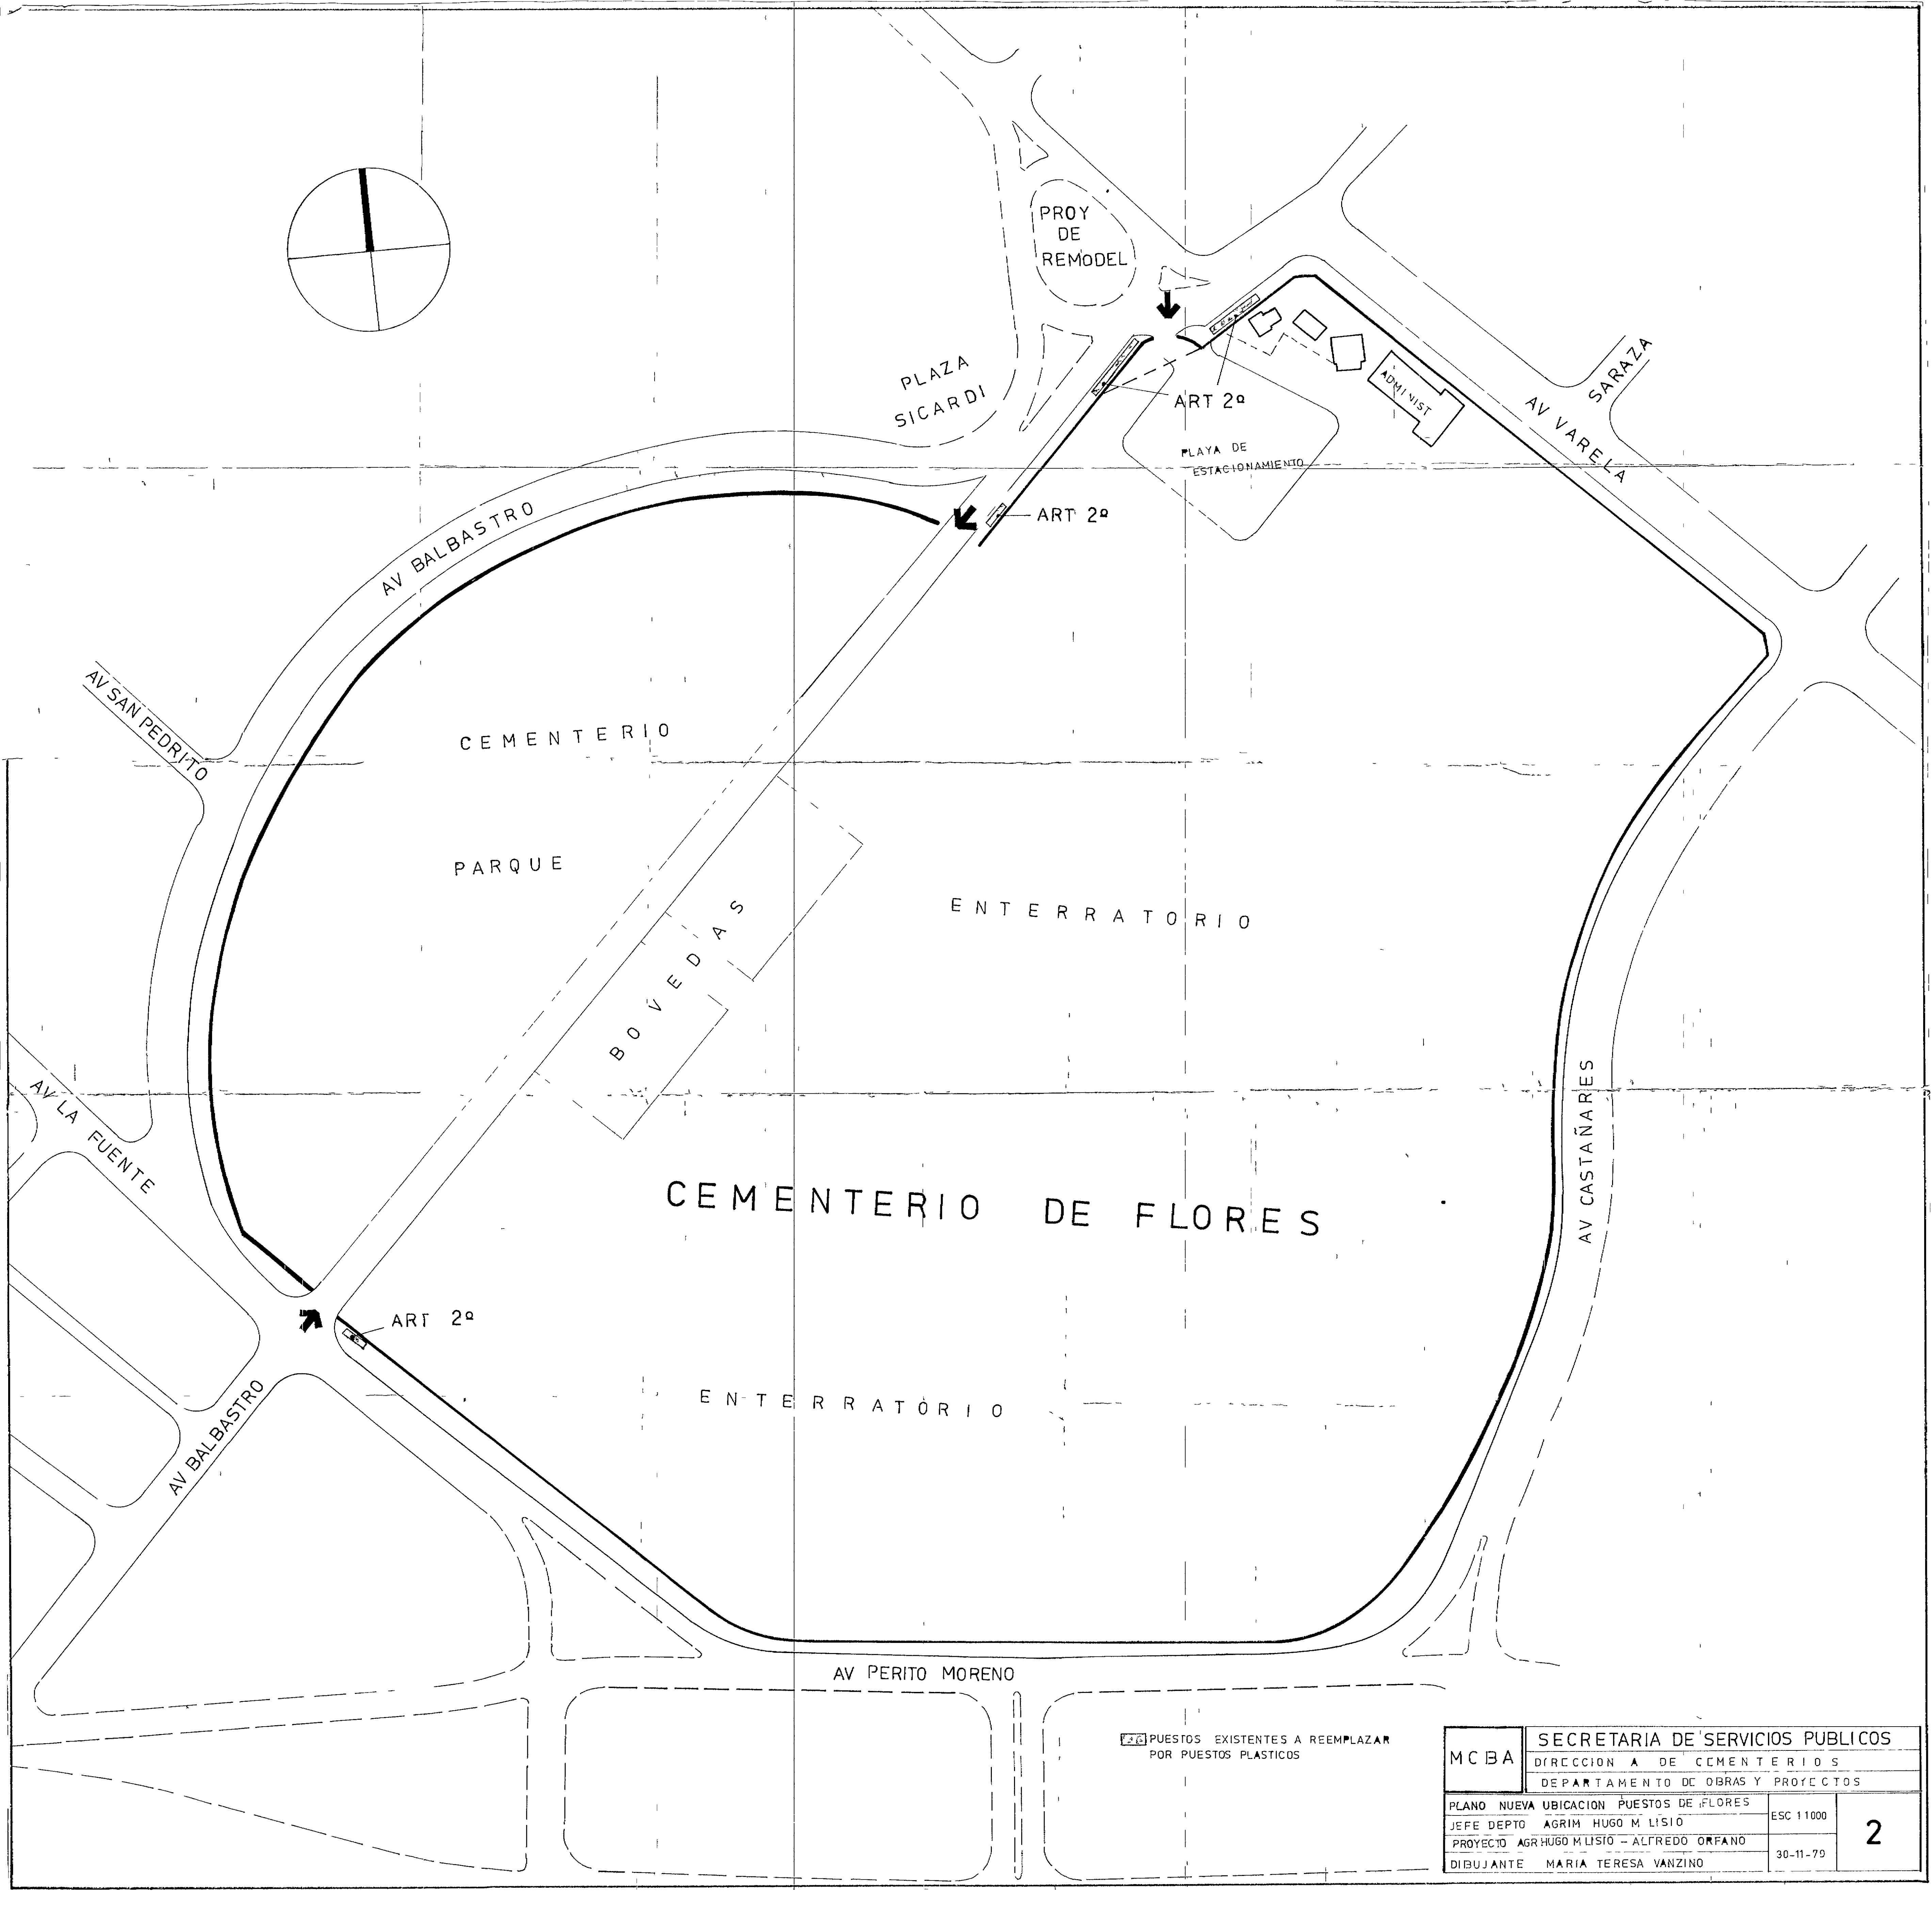
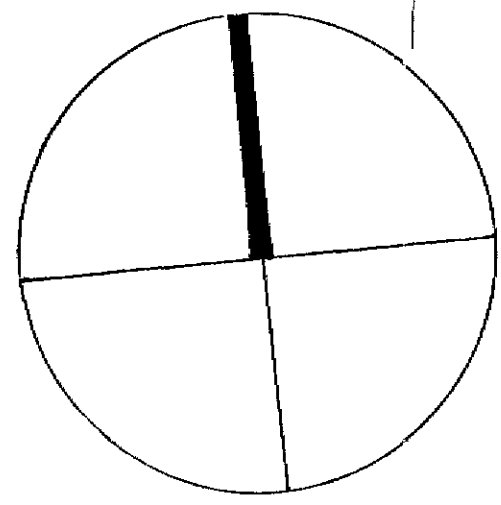


ART 2º PUESTOS EXISTENTES A REEMPLAZAR POR PUESTOS PLASTICOS



MCBA		SECRETARIA DE SERVICIOS PUBLICOS	
		DIRECCION A DE CEMENTERIOS	
		DEPARTAMENTO DE OBRAS Y PROYECTOS	
PLANO NUEVA UBICACION PUESTOS DE FLORES		ESC 11000	2
JEFE DEPTO AGRIM HUGO M LISIO			
PROYECTO AGR HUGO M LISIO - ALFREDO ORFANO		30-11-79	
DIBUJANTE MARIA TERESA VANZINO			

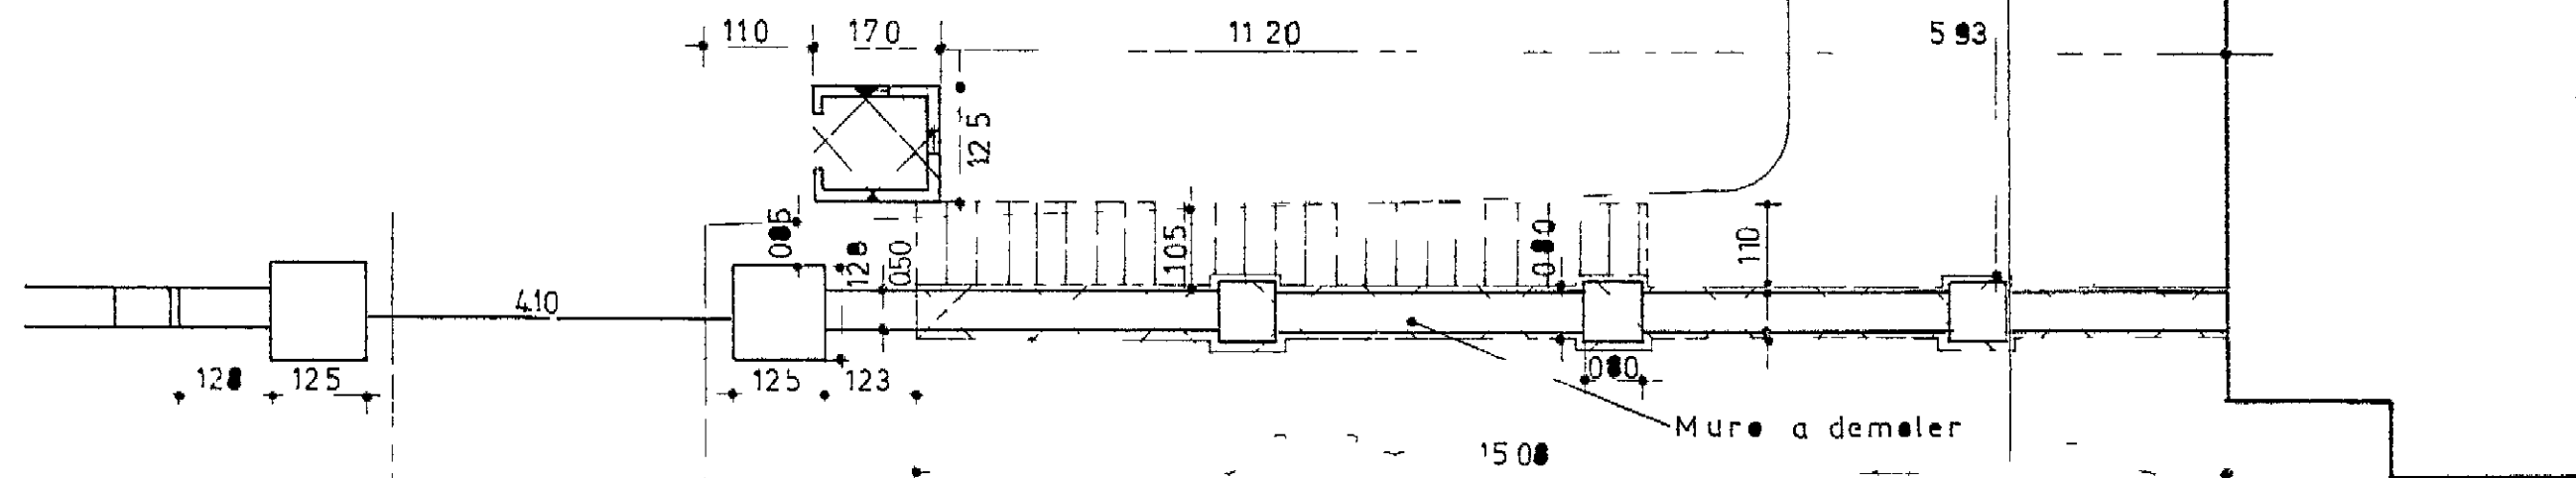

CALLE GUZMAN

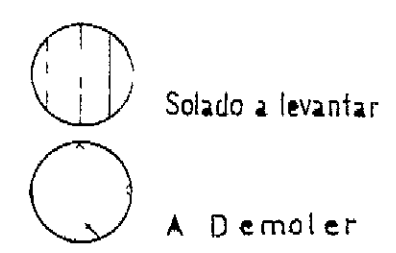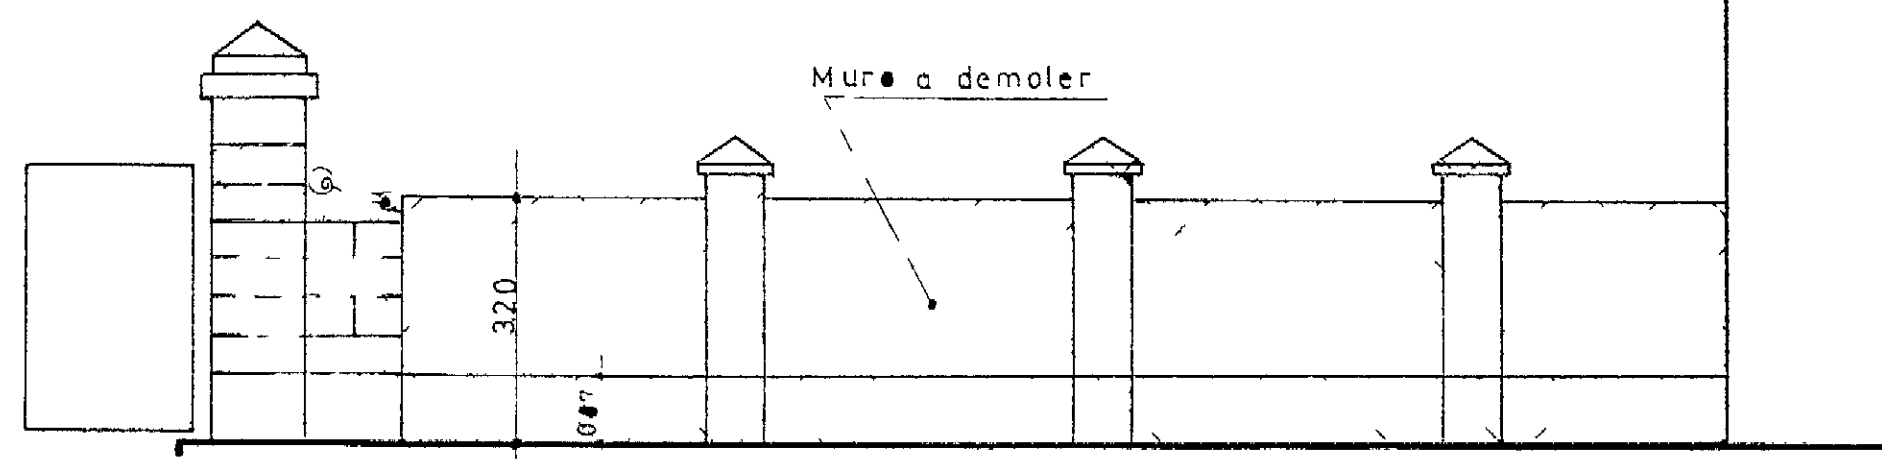


DISEÑO A H. FLORES DE GUZMAN DIRECCION DE PROYECTO Y OBRAS DEPARTAMENTO DE ESTUDIOS Y PROYECTOS	
PUESTOS DE FLORES Calle guzman 2350 cementerio de chacarita	
DEMOLICION ESTUDIOS Y PROYECTOS	
1/100	
HM VÁZQUEZ ARQ N CELESIA ARQ O ISOLA	ARQ J VERA ARQ O BOGGIANO ING J LAPIDUS

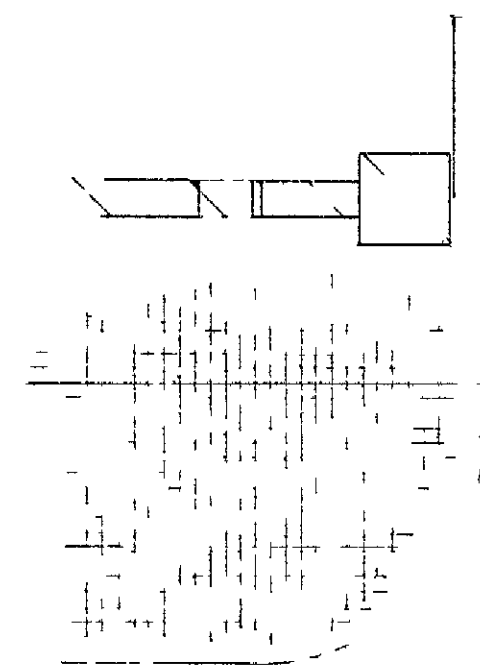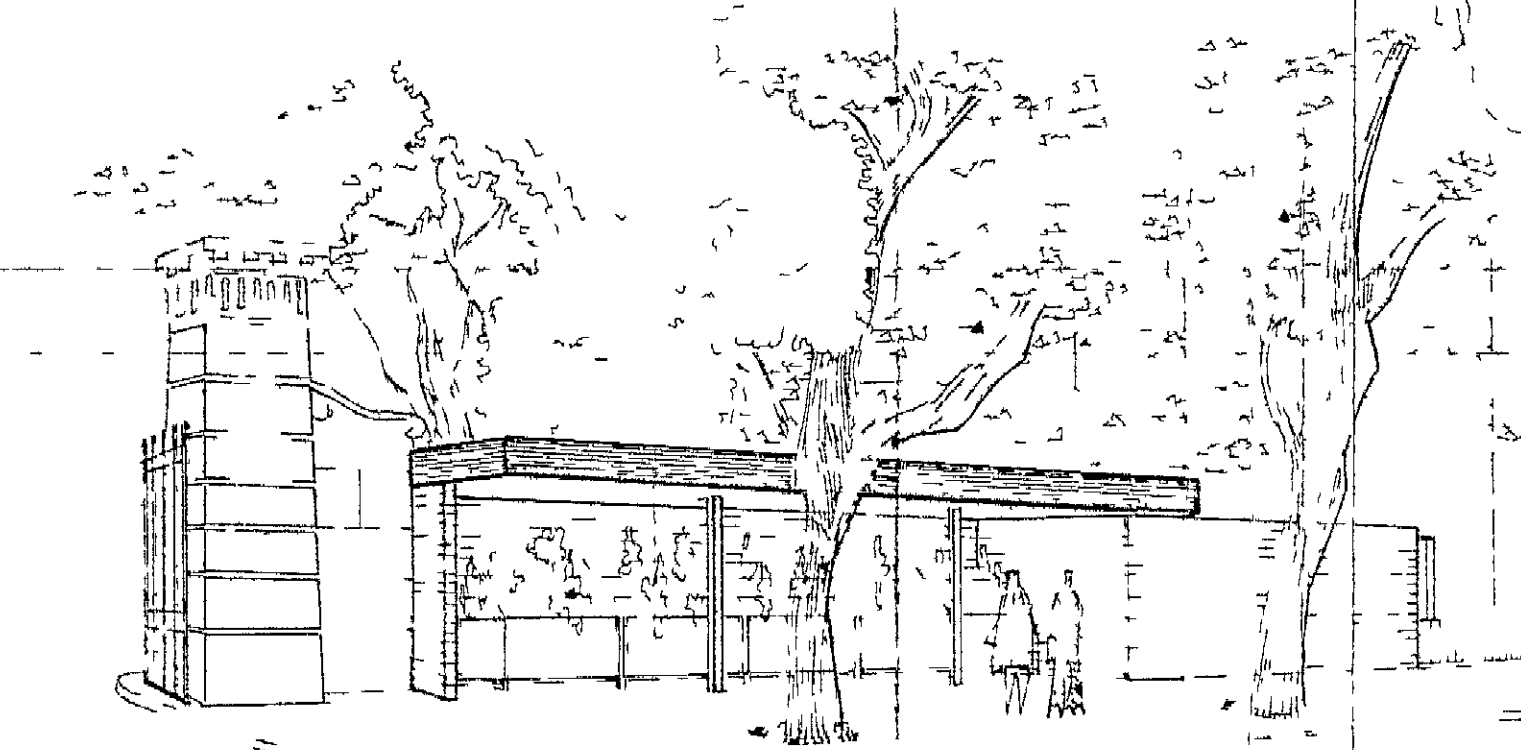


puertos de flores
a construir

Solado exist
mosaico caliche

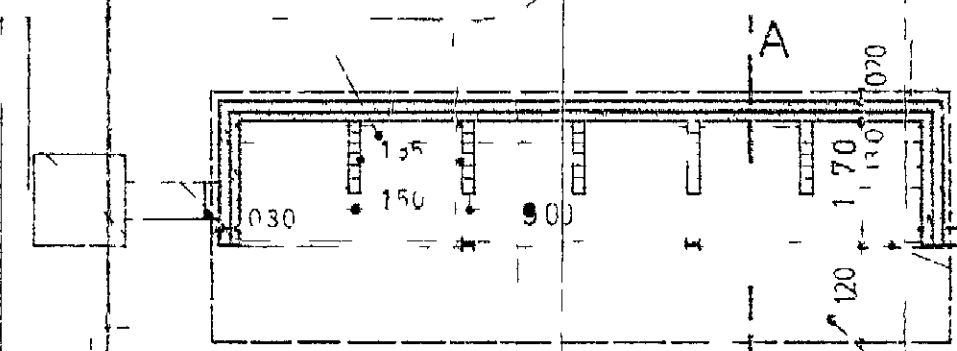


Solado exist
losa con reglam

Panteon
Existente

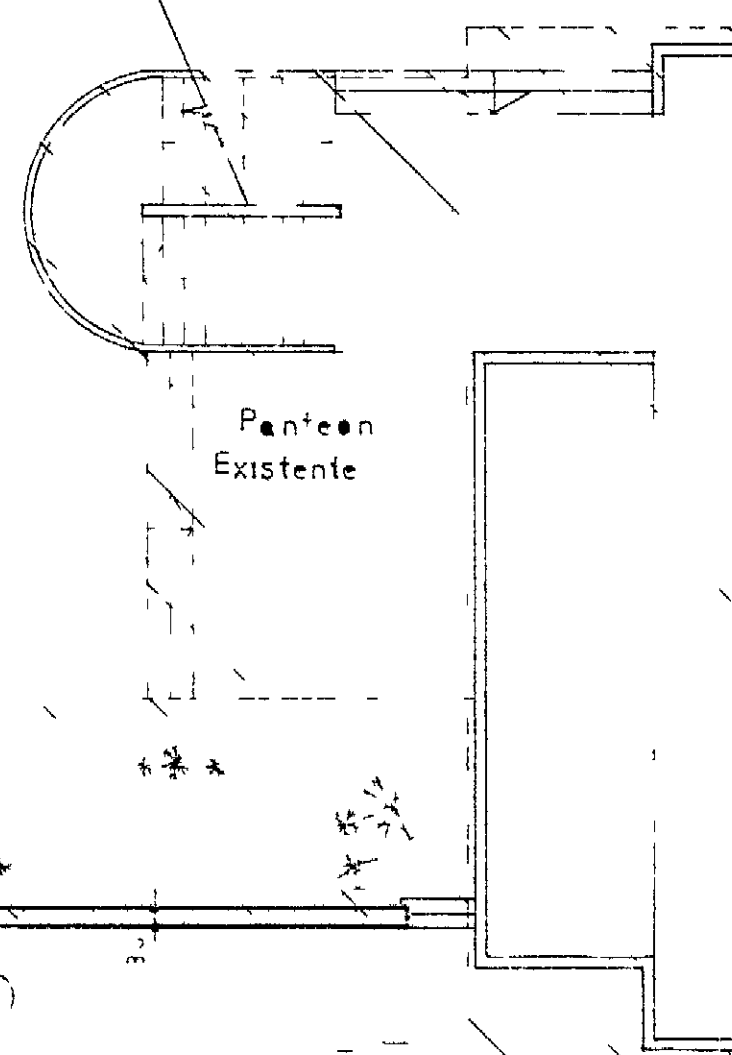

CALLE GUZMAN

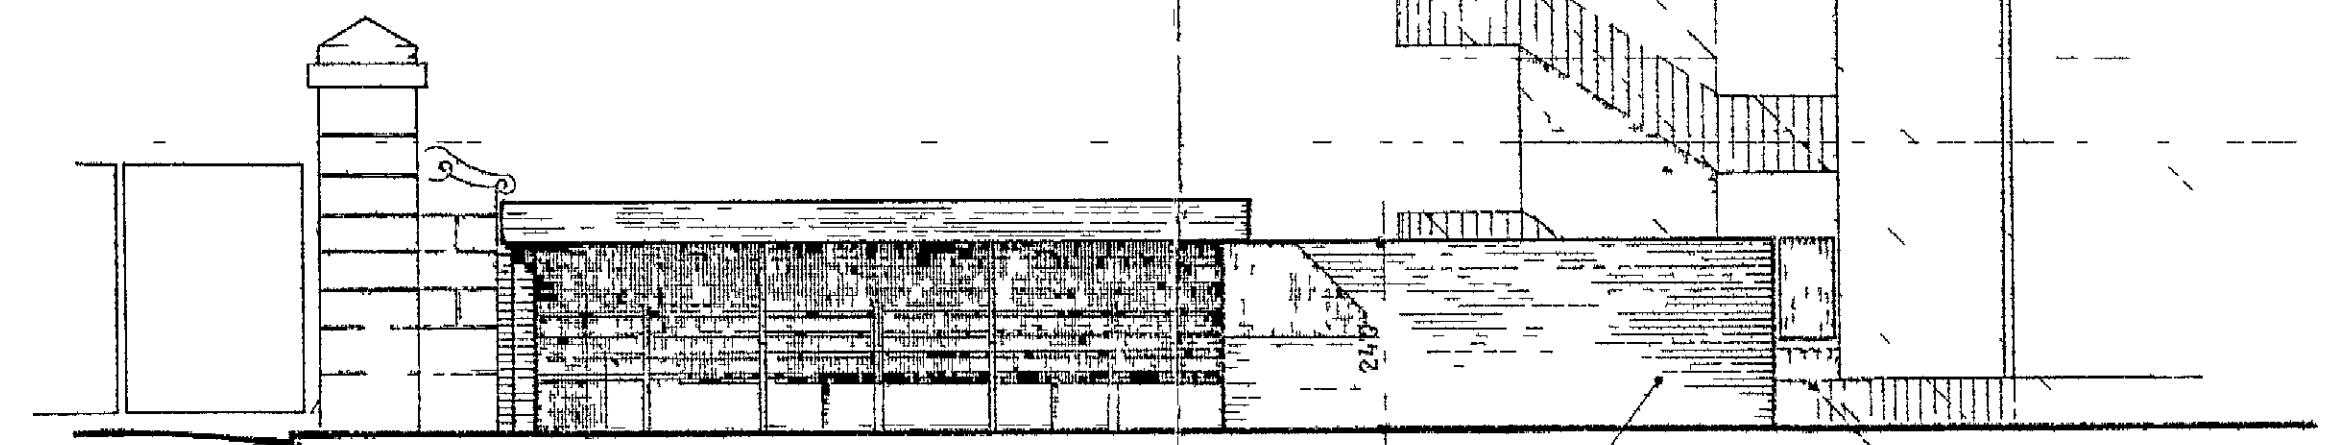


VISTA GUZMAN

Ladrillo comun
a la vista

Zocalo idem con en h comun
a la vista
Terminacion pintura especial
para H tipo cementalit o equiv

Paja de 160x0x0
hierro cuadrado 15mm
uda 12cm marco
perimetro planchuela
38x11mm

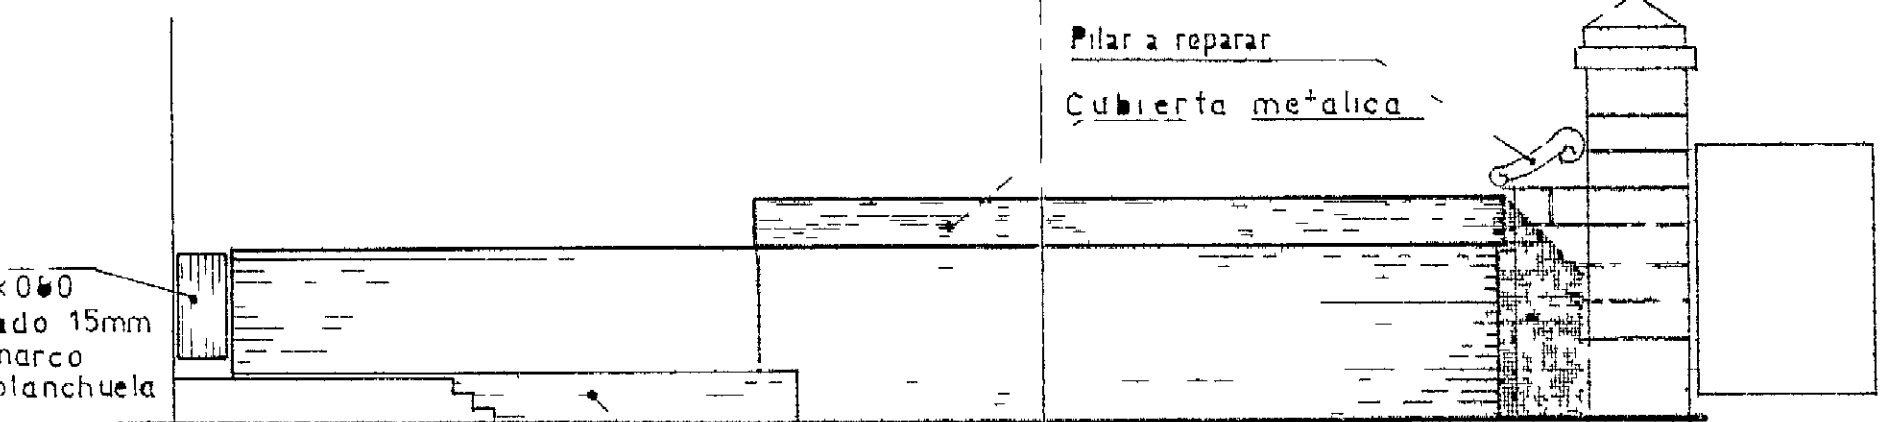

VISTA INTERIOR

Pilar a reparar


Cubierta metalica

Macetero exist

- ⊗ construccion existente
- pared de mamposteria de ladrillo comun
a la vista
- ① proyeccion cubierta metalica
- ② cerramiento cortina metalica


PROYECTOS Y OBRAS ESTUDIOS Y PROYECTOS	
PUERTOS DE FLORES calle guzman 2050 cementerio de chacarita	
PLANTA Y FACHADAS ESTUDIOS Y PROYECTOS 1/100	
H. M. VAZQUEZ N. CELESIA ARQ. O. ISOLA	ARQ. J. VERA ARQ. O. BOGGIANO N. J. LAPIDUS

TABLERO

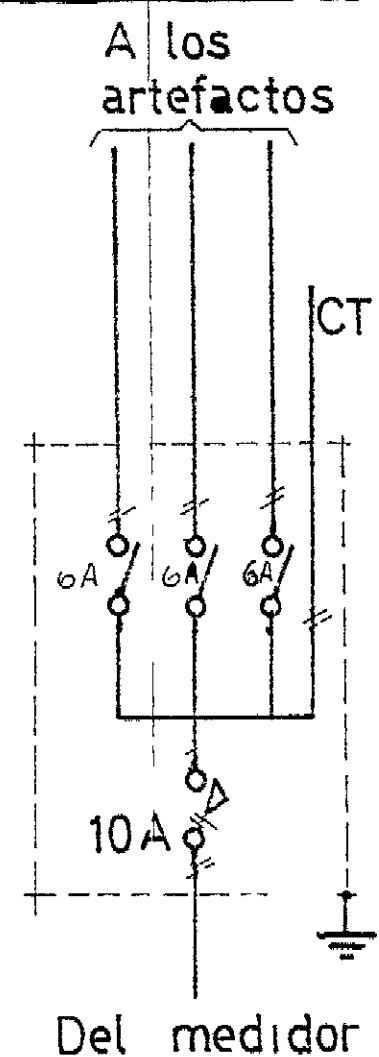

REFERENCIAS

- Interruptor termomagnético bipolar de 10 A
- Interruptor unipolar termomagnético de 10 A
- Medidor
- Toma
- Tc blero
- Tc r i de bipolar de 10A con polo a tierra
- Artef. fluorescente tipo Il-Ar 1005 de 2x70w o eqv. a l'ente de en but.
- Ramal Compañía
- Toma de t c a cor plura art = 10 A
- CT Circuito tomacorrientes

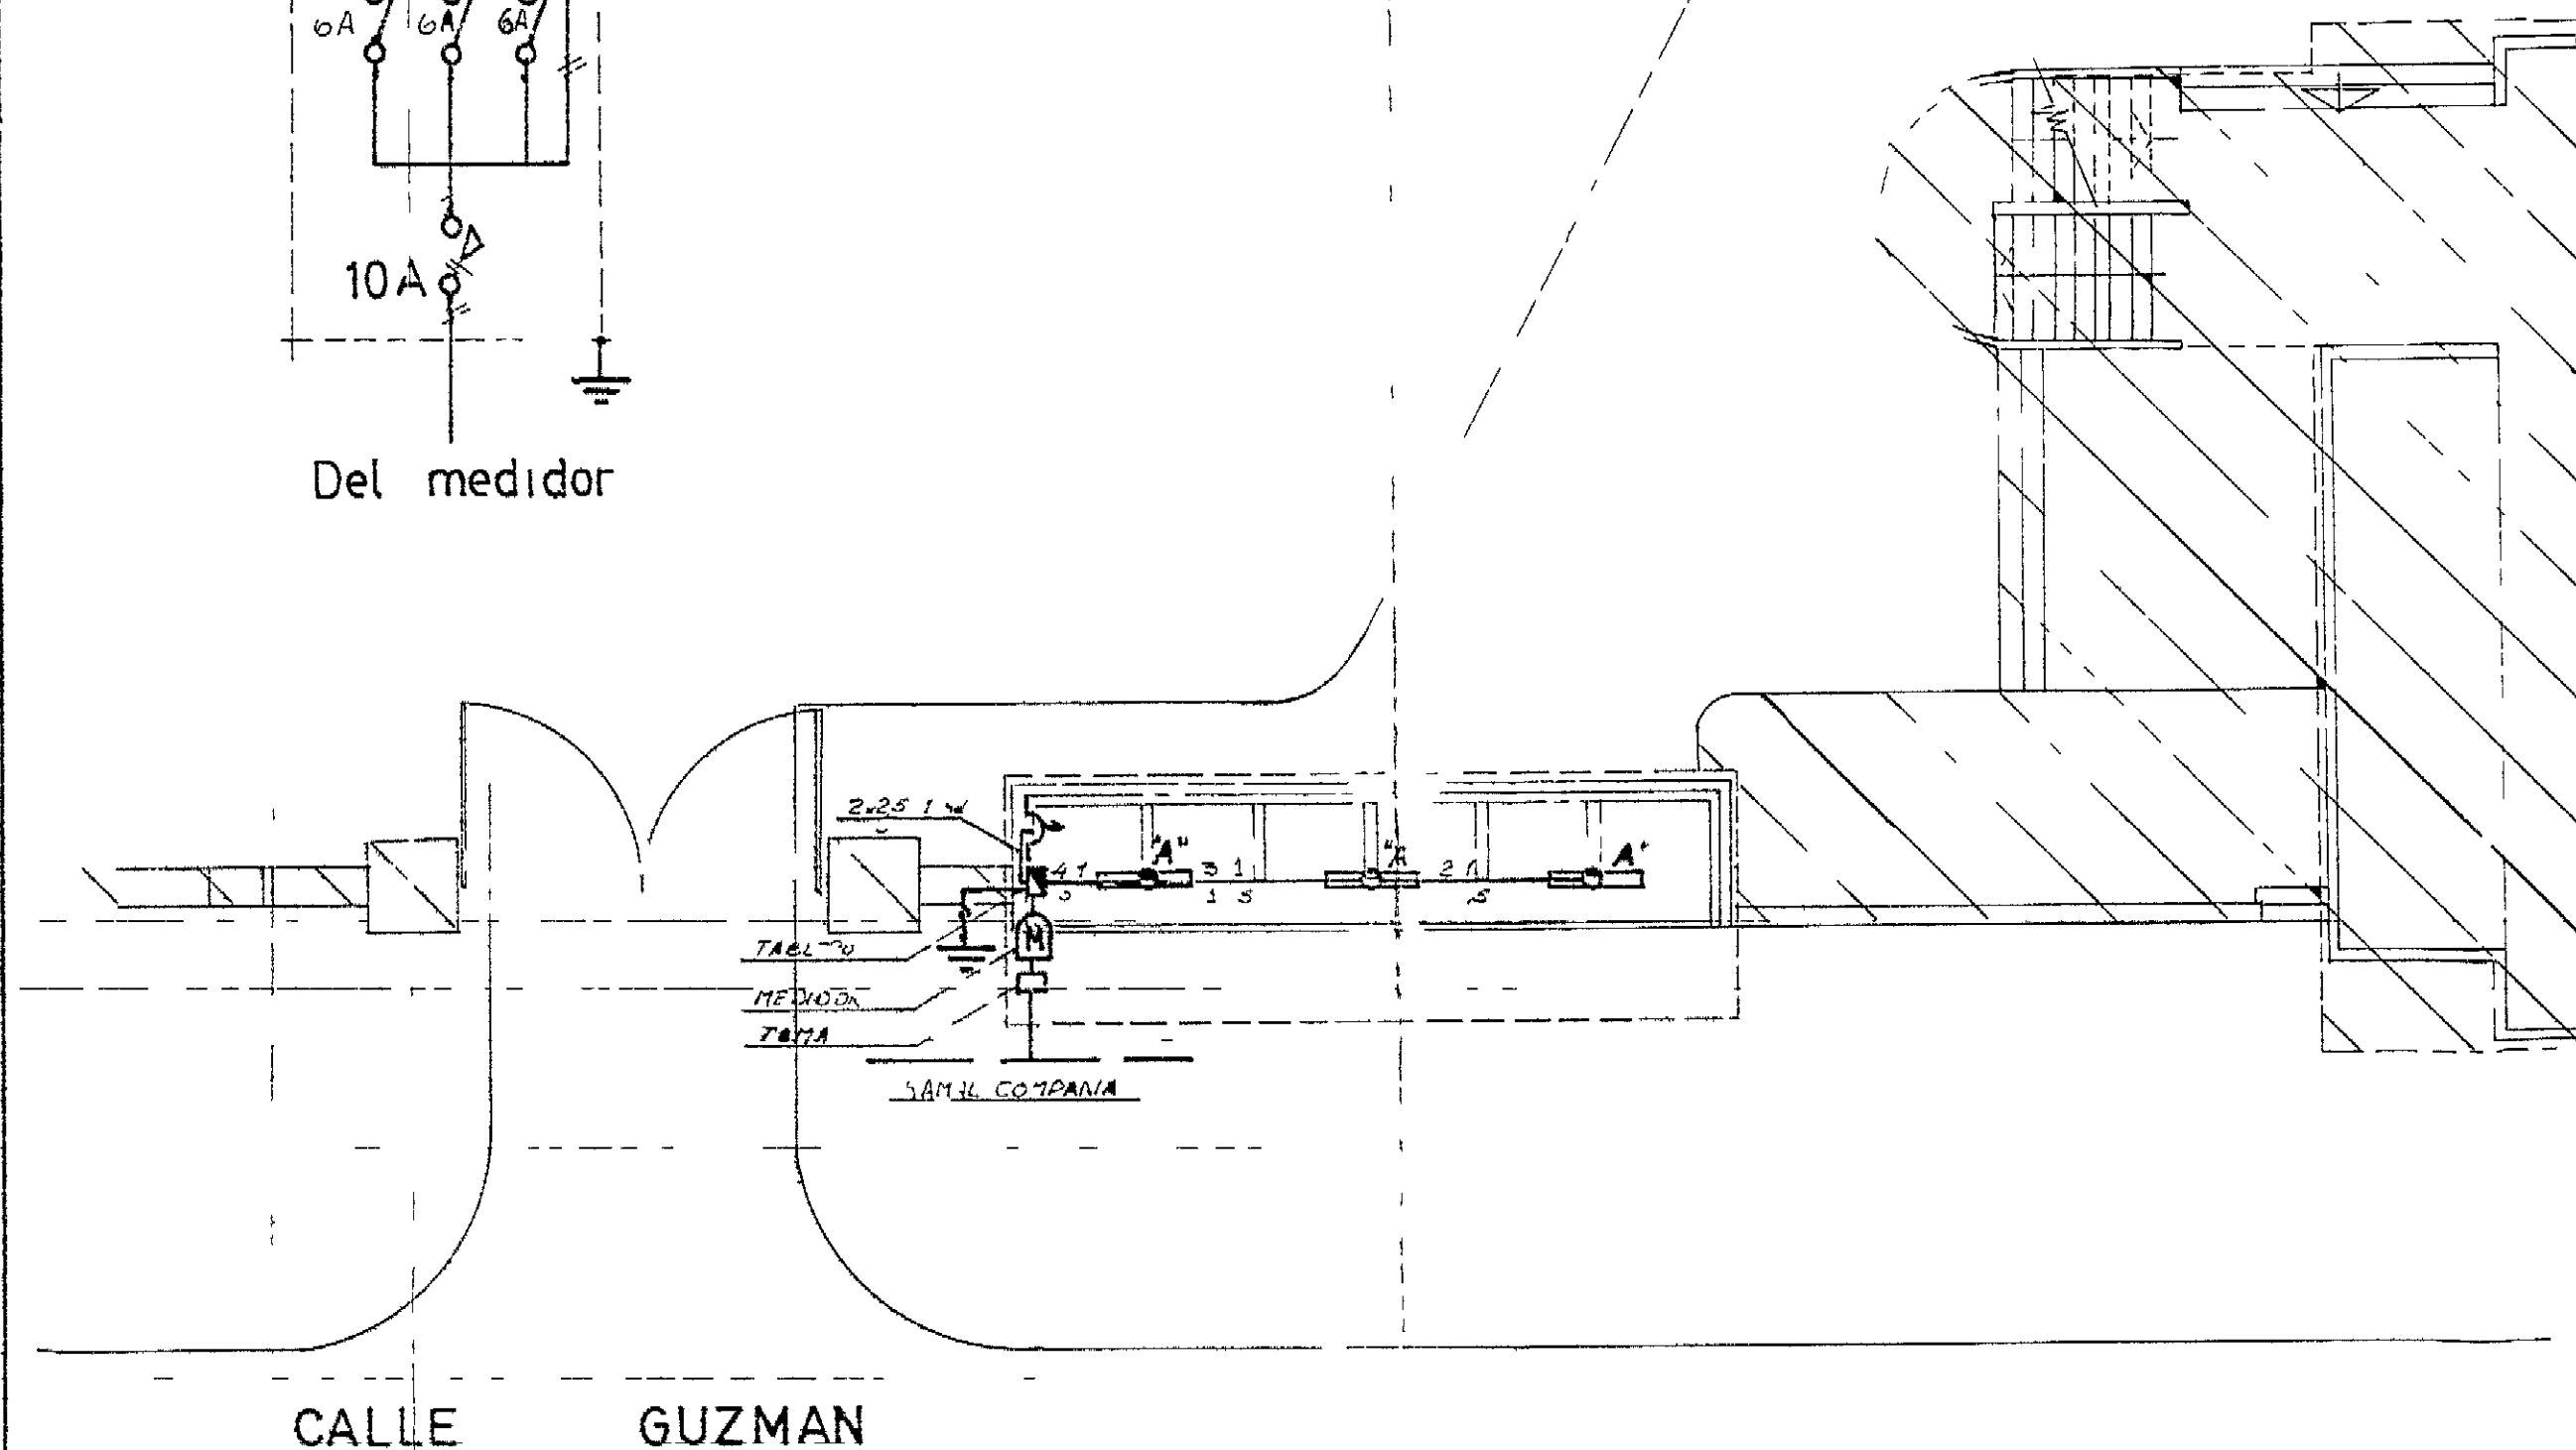

3241

DIRE	DIRECCION "A" INFRAESTRUCTURA Y RENOVACION DE EDIFICIOS
SOP	DIRECCION DE PROYECTOS Y OBRAS
MCBA	DEPARTAMENTO DE ESTUDIOS Y PROYECTO DE INSTALACIONES
ESTUDIO PUESTOS DE FLORES Calle 61	
Cementario de la Ciudad	
Instalacion Elect	
Electromecanica y Electricidad	
1 100	02 XI 79
DANIEL H ARGUELLO	JEFE DE TOS AMEROS
CIJA J PATA	DIRECTOR DE ARQ. BOGOTAS
PRAT	2 10 19 19 19



G O B I E R N O D E L A C I U D A D D E B U E N O S A I R E S
2013. Año del 30 aniversario de la vuelta a la democracia

Hoja Adicional de Firmas
Normativa

Número:

Buenos Aires,

Referencia: Ordenanza N° 35749

El documento fue importado por el sistema GEDO con un total de 10 página/s.